


NEVERSAL.ART  
+ ARCHITECTS




**PRÄSENTATION**

**PFARRE KORNEUBURG**

**10.01.2013**

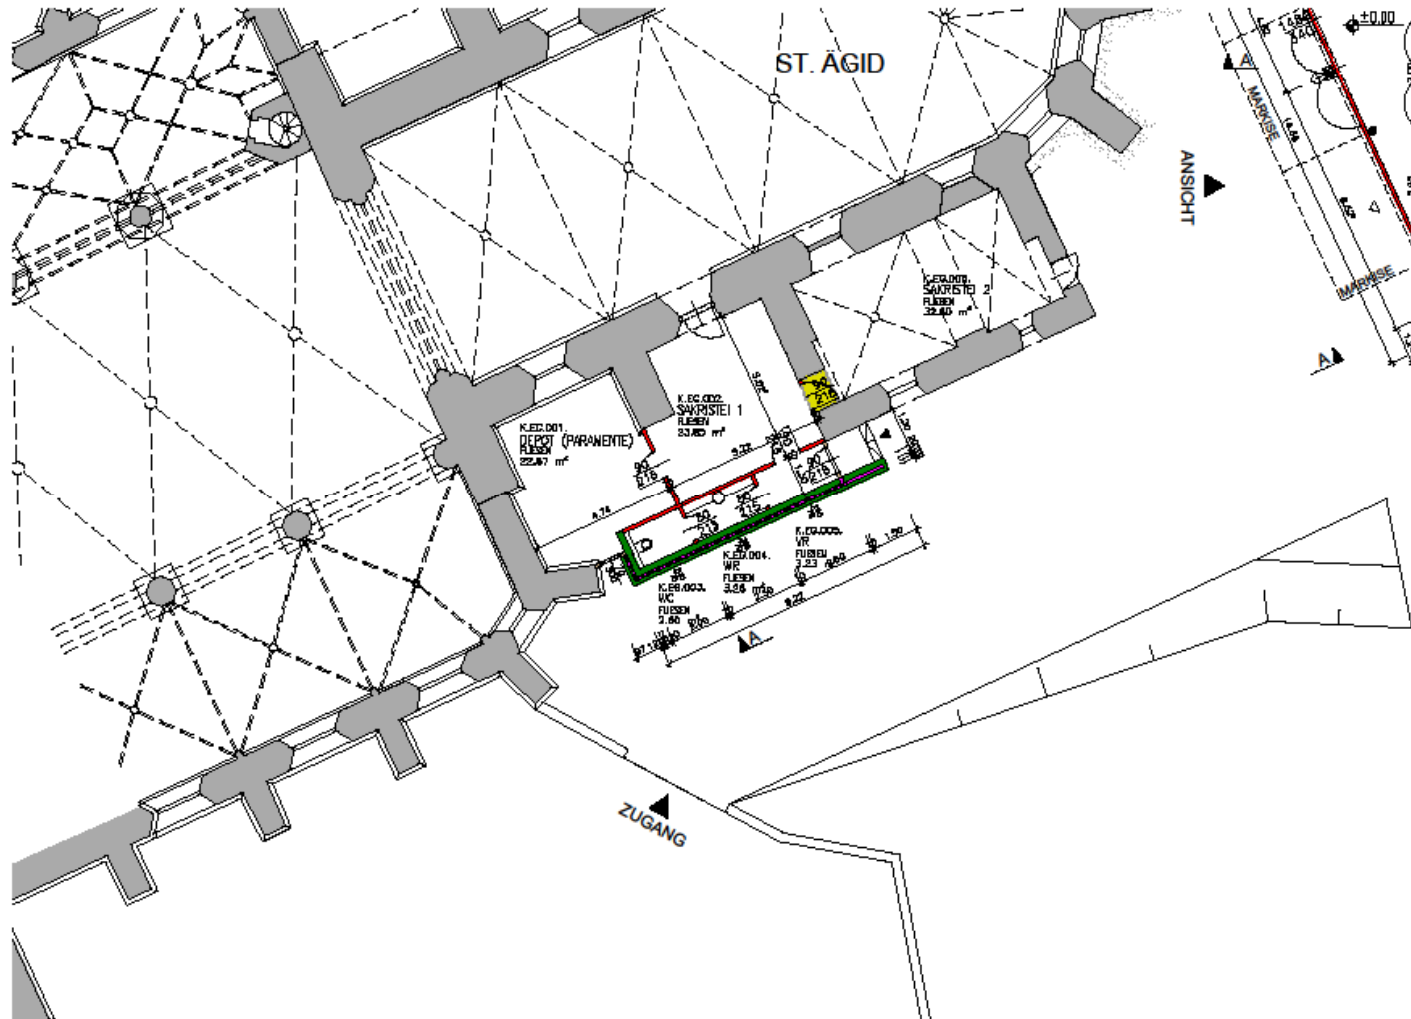

**GRUNDRISS SAKRISTEI**  
1:150

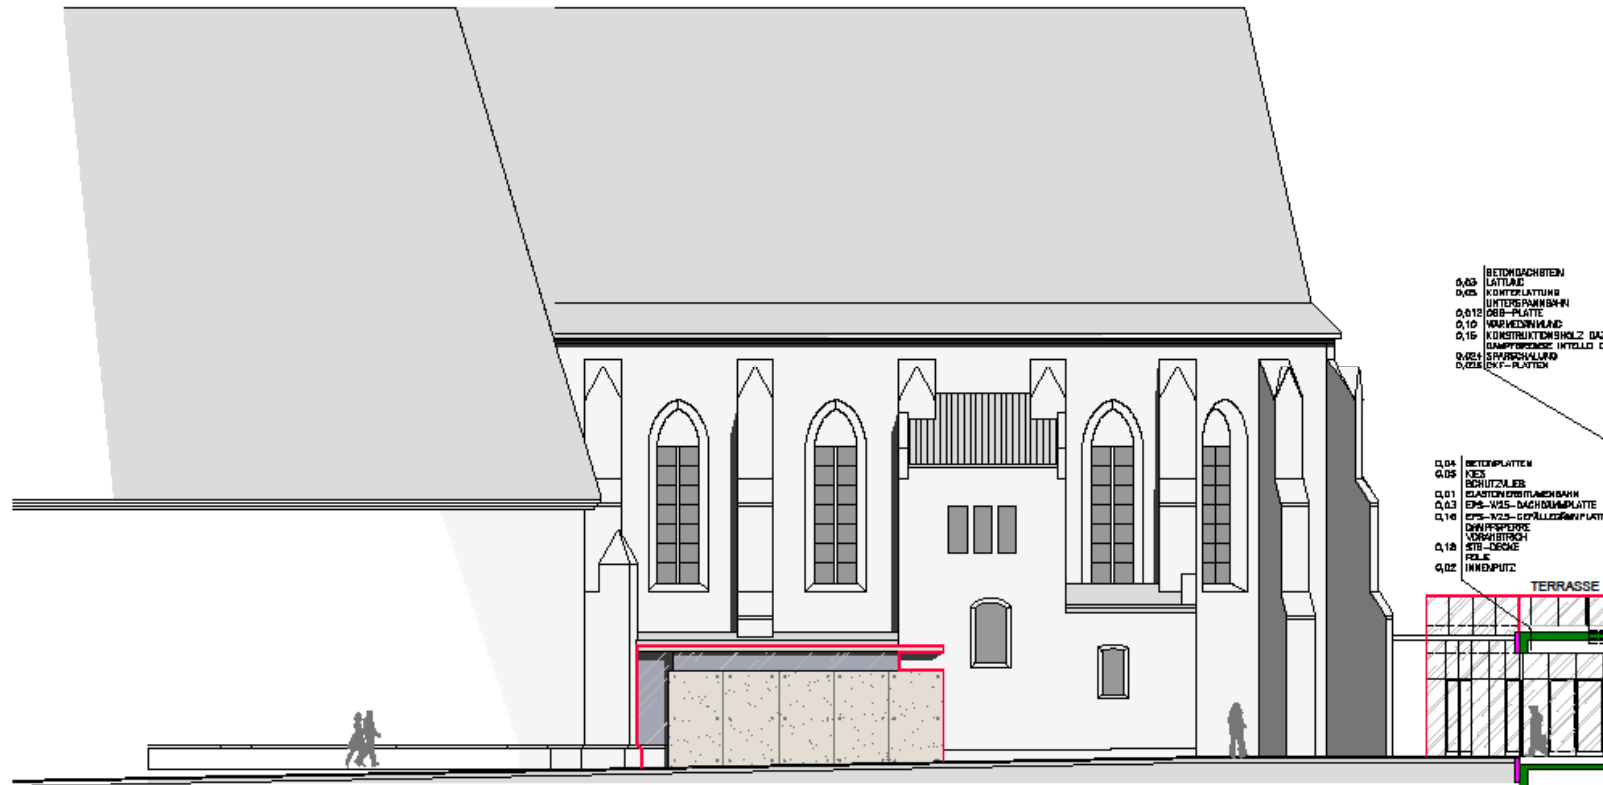

0,00 BEIWDACHSTERN  
 0,03 LATTADE  
 0,05 KONTR. LÄTTUNG  
 UNTERSPANNSHIN  
 0,012 GEB-PLATE  
 0,10 WÄRMEDÄMMUNG  
 0,15 KONSTRUKTIONSHÖLZ. DACH-  
 DAMPFBRISSE INTELLO. D.  
 0,025 SPARRHOLZ  
 0,025 INZ-PLÄTTER

0,04 BETONPLATTEN  
 0,05 KESE  
 SCHÜTZGLAS  
 0,01 ELASTIKDEHNSCHNITTBAHN  
 0,03 EPS-W25-DÄCHDÜMMPLATE  
 0,14 EPS-W25-GEFÄLLEDAHMPLATE  
 DAMPFBRISSE  
 VERHÄRTSTRICH  
 STB-DECKE  
 STBE  
 0,18 STBE  
 0,02 INNENPUTZ

TERRASSE

ST. ÄGID - SAKRISTEI


ANSICHT SAKRISTEI

1:150

**PRÄSENTATION**  
PFARRE KORNEUBURG

10.01.2013


# NEVERSAL.ART + ARCHITECTS

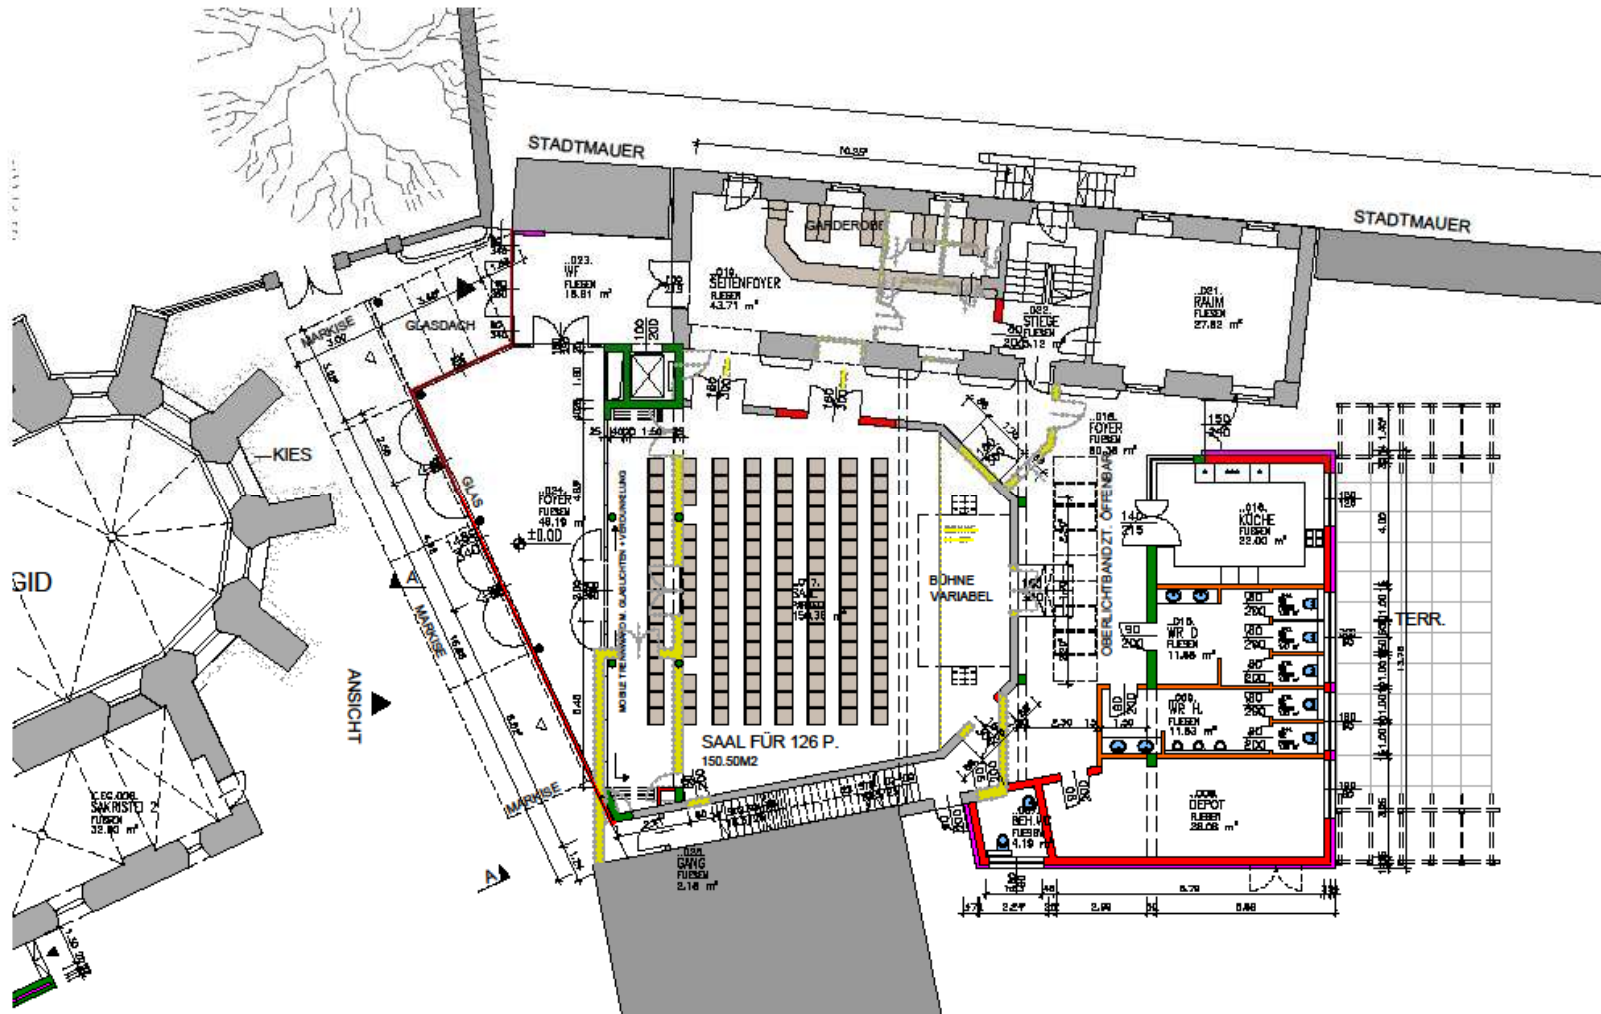

**GRUNDRISS ERDGESCHOSS**  
1:150

**PRÄSENTATION**  
**PFARRE KORNEUBURG**  
10.01.2013




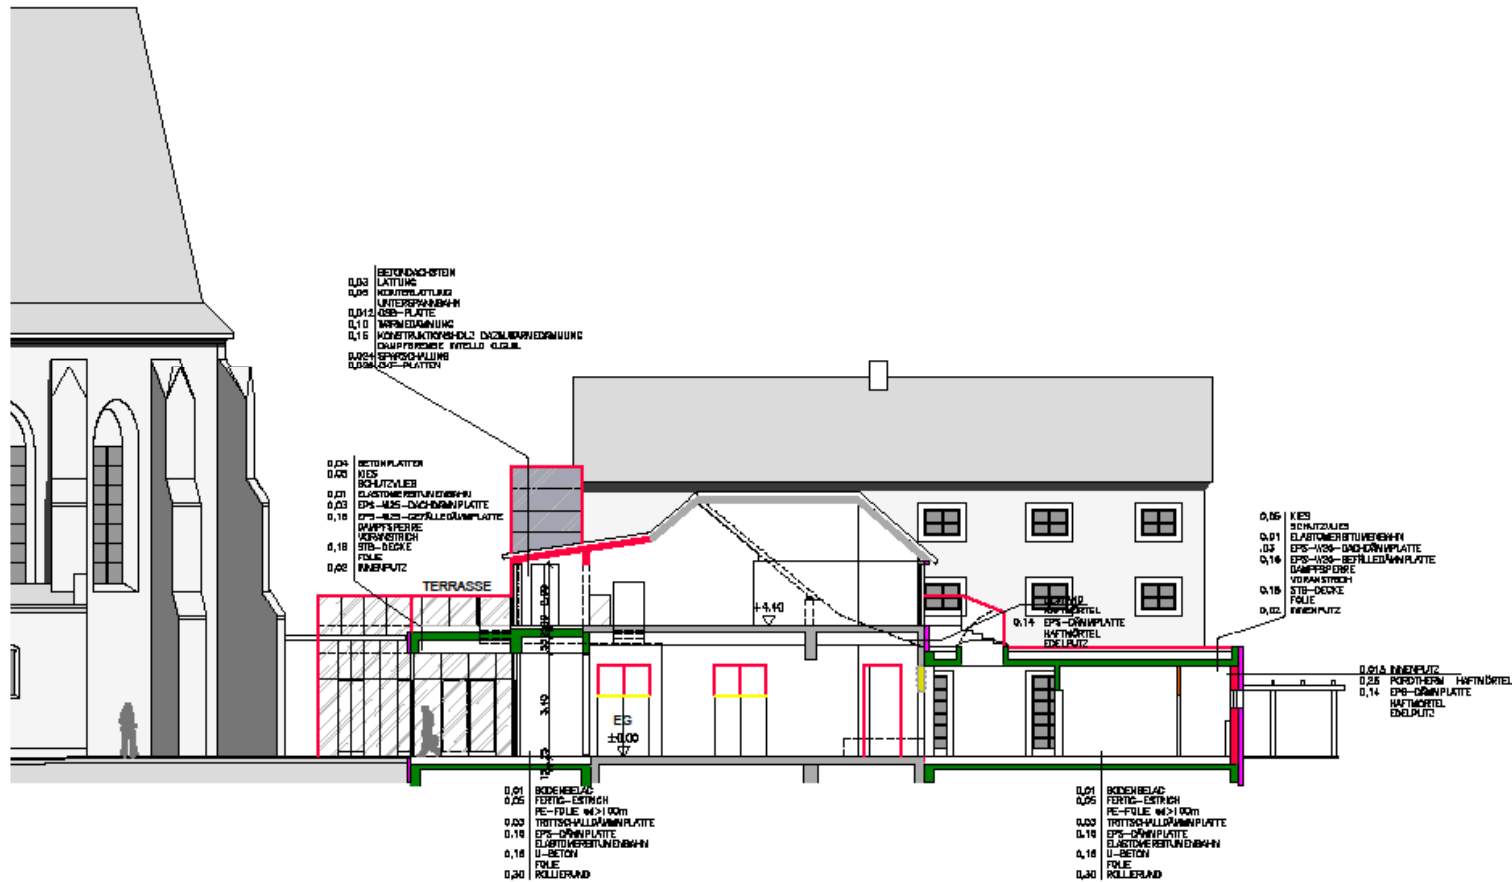


**SCHNITT PFARRHEIM**  
1:150

**PRÄSENTATION**  
**PFARRE KORNEUBURG**

10.01.2013

# NEVERSAL.ART + ARCHITECTS

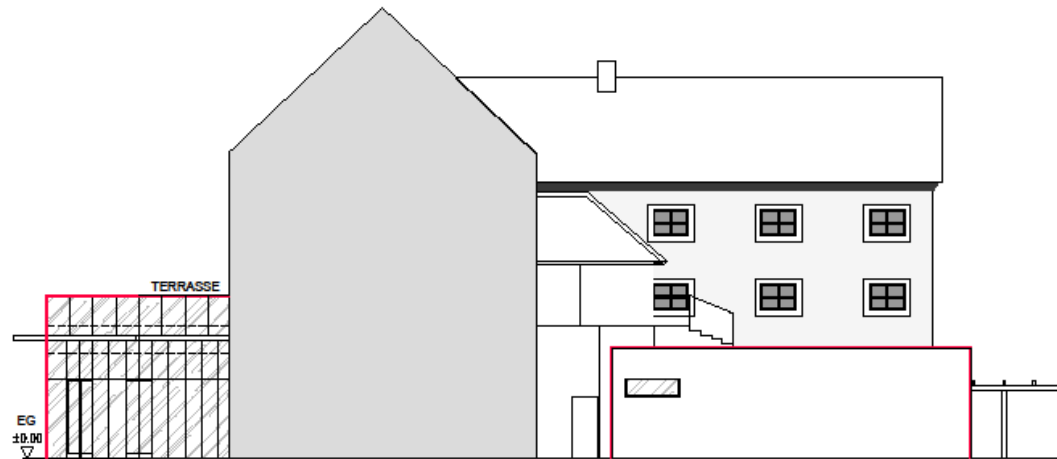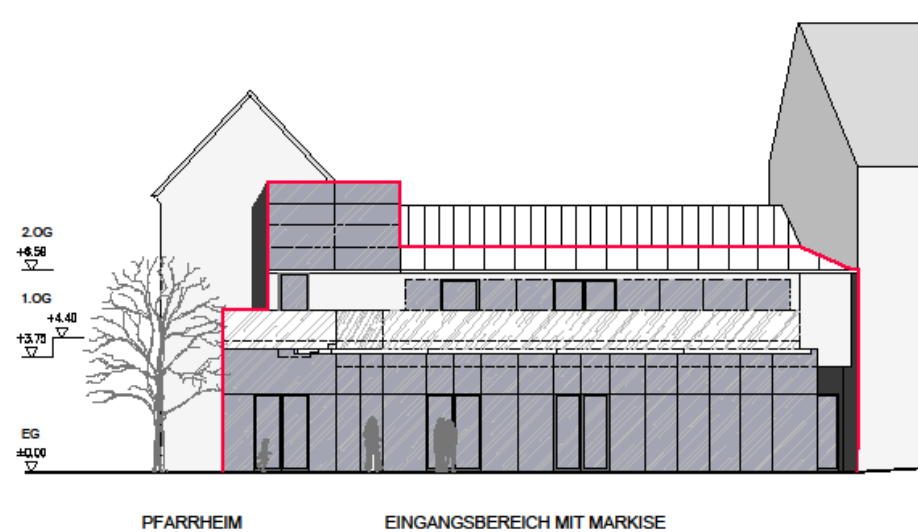

ANSICHTEN PFARRHEIM  
1:150

PRÄSENTATION  
PFARRE KORNEUBURG  
10.01.2013